


PASEO DEATONAI

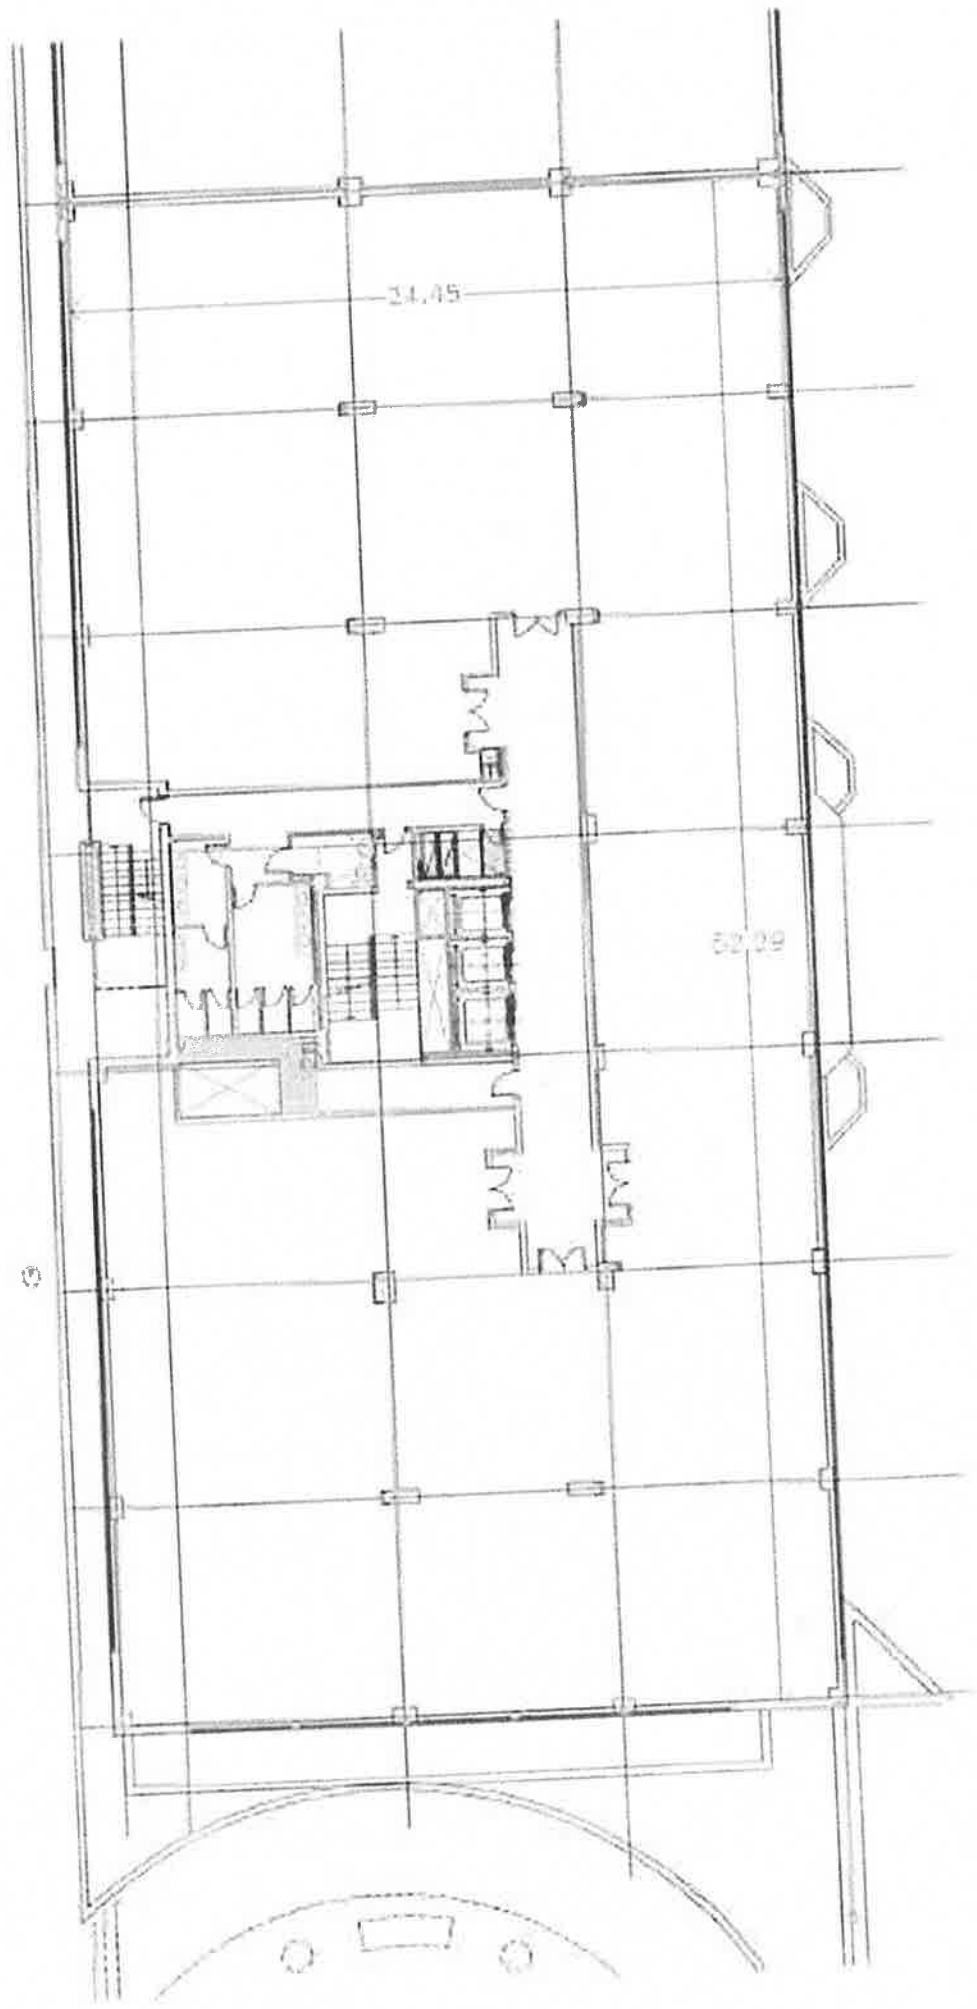

PLANTA PRIMERA

